


NAGYBAKÓNAK

Szabályozási Terv (SZT-2)

M= 1: 4000

"Készült az állami alapadatok felhasználásával"

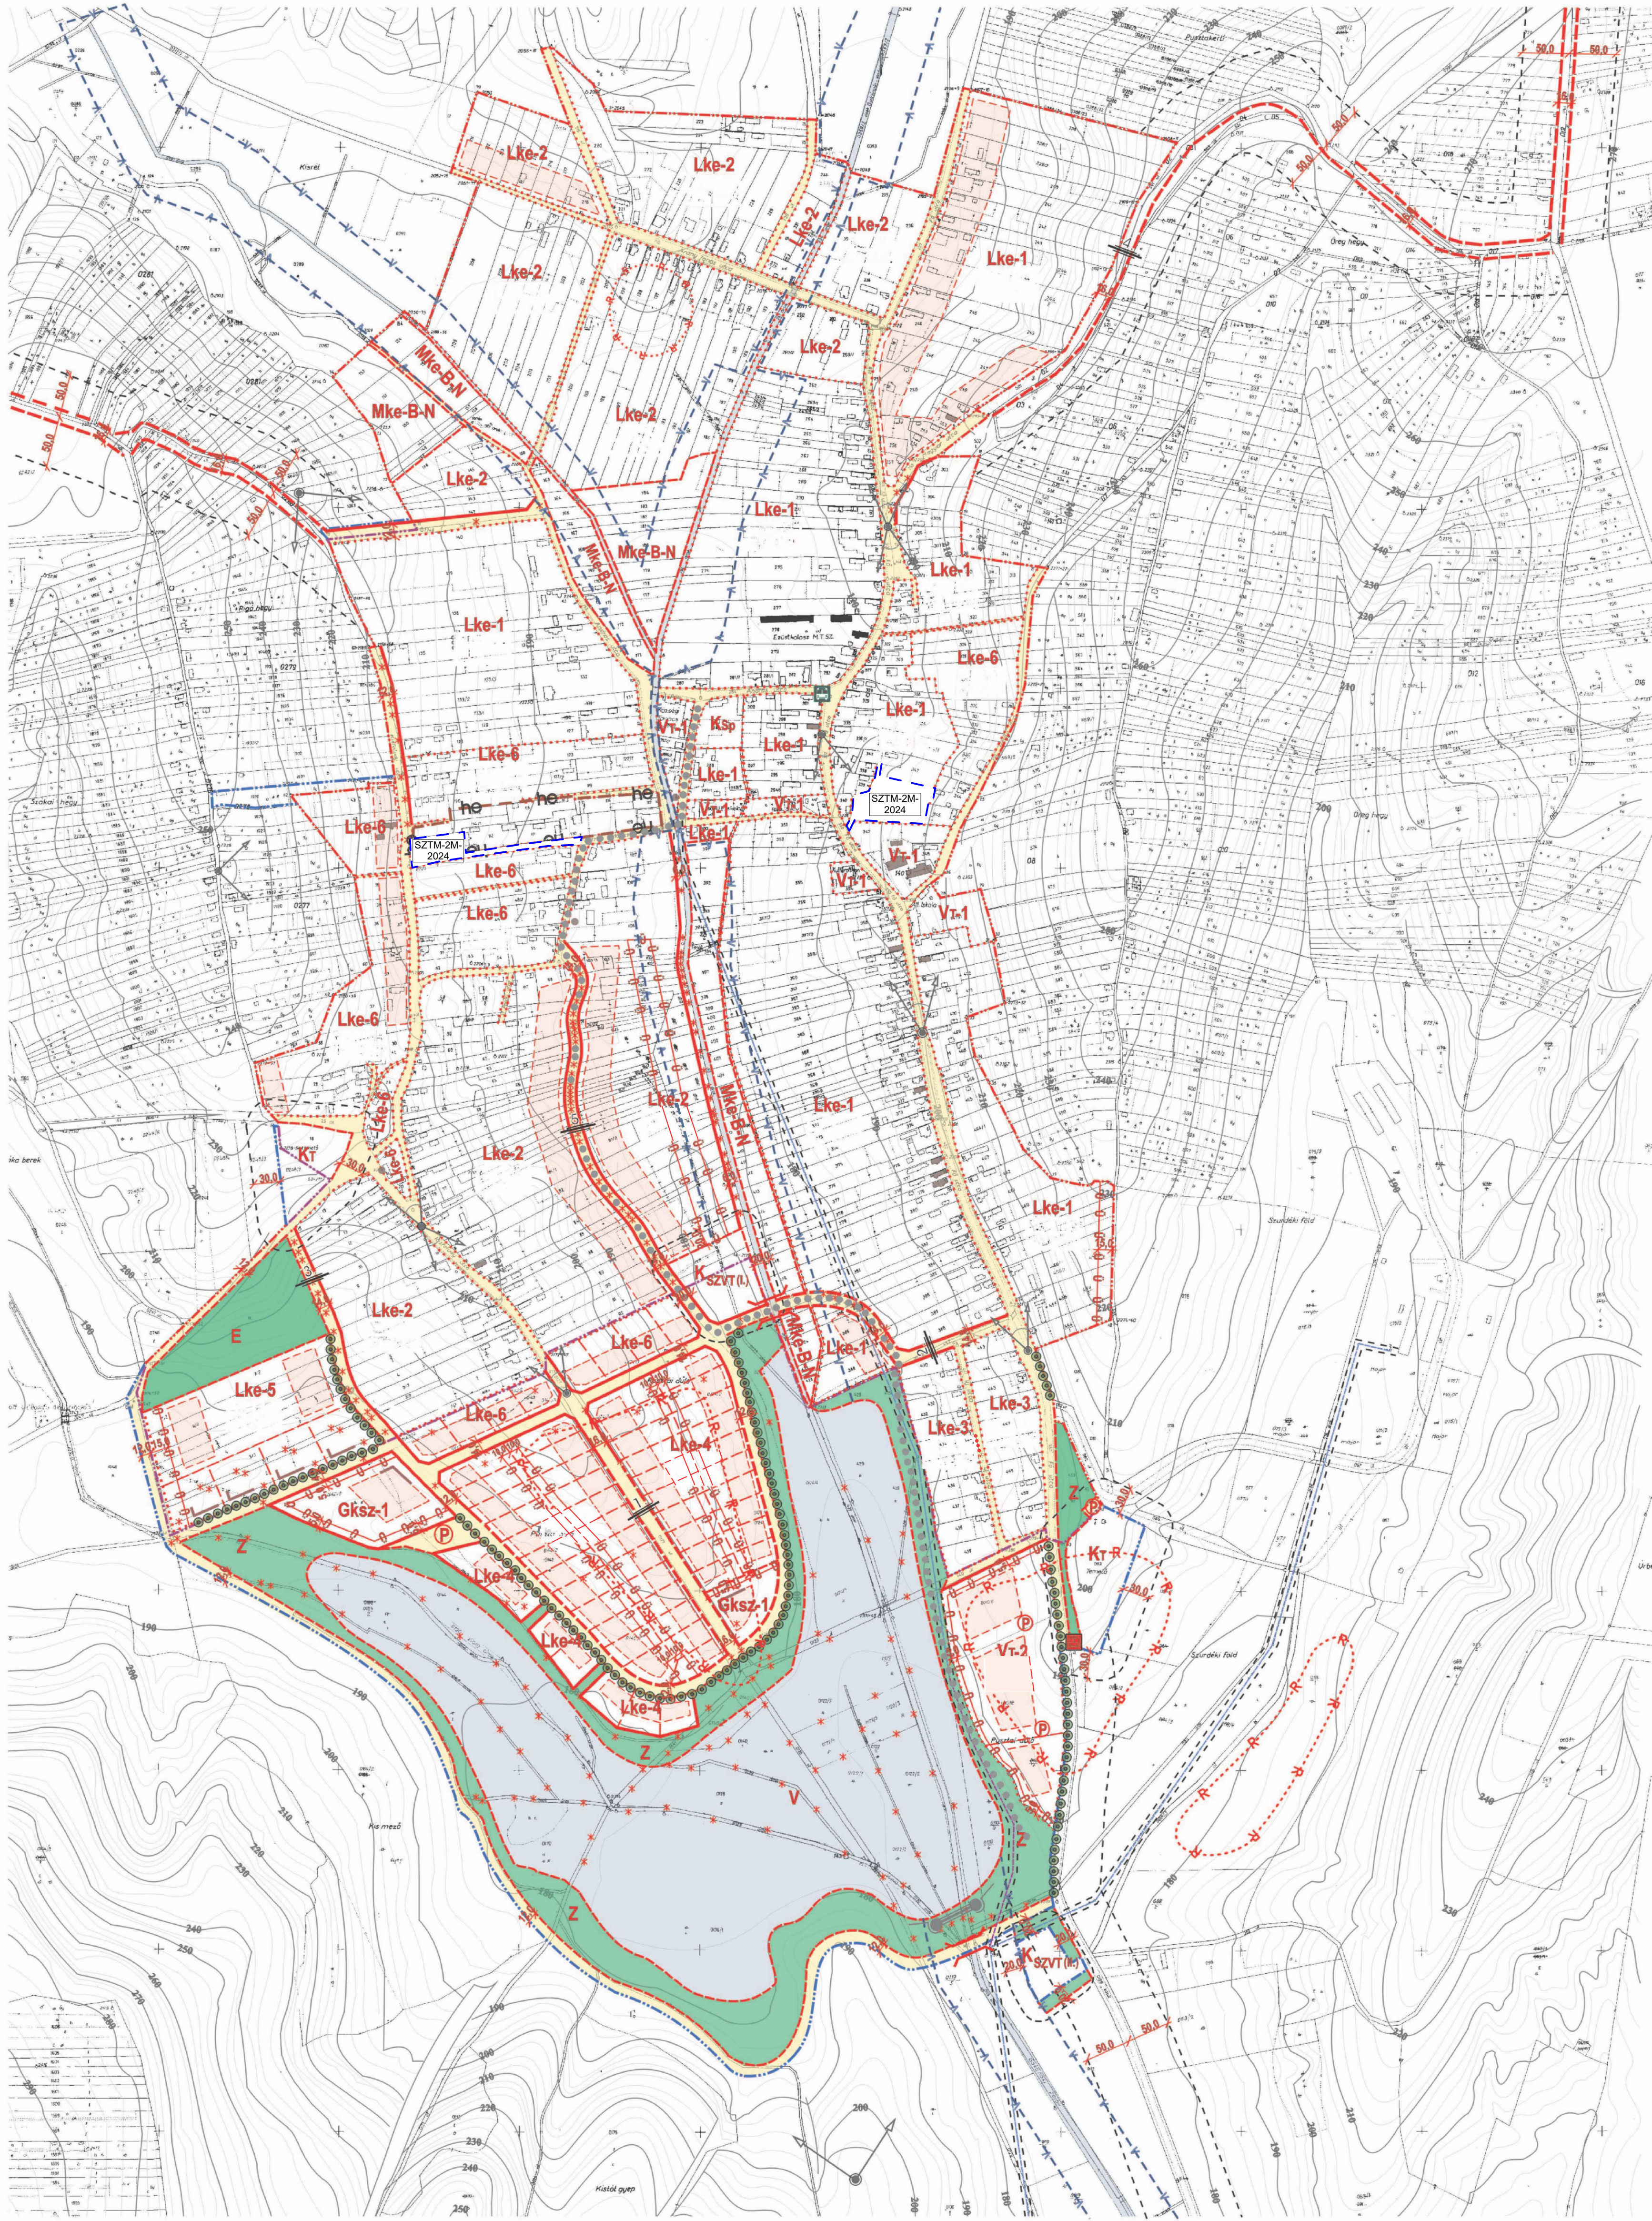

JELMAGYARÁZAT

KÖTELEZŐ SZABÁLYOZÁSI ELEMEL

- SZABÁLYOZÁSI VONAL
- JAVASOLT SZABÁLYOZÁSI VONAL
- SZABÁLYOZÁSI SZÉLESSÉG
- TERÜLETEGYSÉG HATÁRA
- ÖVEZETI HATÁR
- ÉPÍTÉSI ÖVEZET JELE
- ÉPÍTÉSI SÁV
- KÖTELEZŐ ÉPÍTÉSI VONAL
- LÁTVÁNYVÉDELEM

- FELSZÍNI VÍZMINŐSÉGVÉDELMI TERÜLET HATÁRA
- BEÜLTETÉSI KÖTELEZETTSÉG
- KÖTELEZŐ FÁSÍTÁS
- MEGSZÜNTETŐ JEL
- TERÜLETFELHASZNÁLÁSI MÓDOK
- BEÉPÍTÉSRE SZÁNT TERÜLETEK
- Lke KERTVÁROSOS LAKÓTERÜLET
- Gksz KERESKEDELMI SZOLGÁLTATÓ GAZDASÁGI TERÜLET
- V TELEPÜLKÖZPONT VEGYES TERÜLET
- KÜLÖNLEGES TERÜLETEK
- ZÖLDTERÜLETI JELLEGŰ INTÉZMÉNYEK
- Ksp SPORTPÁLYA
- Kt TEMETŐ
- Kszvt SZENNYVÍZTISZTÍTÓ

BEÉPÍTÉSRE NEM SZÁNT TERÜLETEK

- V VÍZGAZDÁLKODÁSI TERÜLET
- Z ZÖLDTERÜLET - KÖZPARK
- Mke-B-N KÖZLEKEDÉSI TERÜLET
- MEZŐGAZDASÁGI KERTES TERÜLET- BE NEM ÉPÍTHETŐ

IRÁNYADÓ ELEMEL

- JAVASOLT TELEKHATÁR
- TERVEZETT LÉGVÉZETEK
- VÉDŐTÁVOLSÁG
- PARKOLÓ
- TERVEZETT HÍD
- TERVEZETT TÖZSLIP

- TERVEZETT GYALOGÚT
- TERVEZETT BUSZMEGÁLLÓ

TÁJÉKOZTATÓ ELEMEL

- MEGMARADÓ BELTERÜLETI HATÁR
- TERVEZETT BELTERÜLETI HATÁR
- MEGSZÜNŐ BELTERÜLETI HATÁR
- TERVEZETT BEÉPÍTÉSRE SZÁNT TERÜLET HATÁRA
- MŰEMLEKI BESOROLÁSRA JAVASOLT ÉPÜLET
- HELYI VÉDELME JAVASOLT ÉPÜLET, MŰTÁRGY
- RÉGÉSZETI TERÜLET HATÁRA
- HELYI ÉRTÉKVÉDELME JAVASOLT TERÜLET HATÁRA
- 20 kV-os ELEKTROMOS LÉGVÉZETEK
- MEGLÉVŐ BUSZMEGÁLLÓ

SZTM-2M/2024 MÓDOSÍTÁS TERÜLETI HATÁRA MÓDOSÍTÓ TERV LAP SZÁMÁVAL

Vezető tervező:

Koszorú Lajos
TT1 01-1346/01

APOO DESIGN BT.

Agg Ferenc
TT-1-20-0001

NAGYBAKÓNAK
TELEPÜLÉSRENDÉZÉSI TERVE



szabályozási terv módosítás

TERVLEJEL	TERVLEJELTÉK
SZTM-2M-2024	M=1:2000
VEZETŐ TERVEZŐ	TELEPÜLÉSRENDÉZŐ
Berezai Emília Eszter	MUNKATÁRS
Hórvári Imola Emese	del. építésmérnök
létesítéstechnikai vezető tervvezető	

DÁTUM: 2024. június

JELMAGYARÁZAT

	MÓDOSÍTÁS TERÜLETI HATÁRA
	SZABÁLYOZÁSI VONAL
	BELTERÜLETI HATÁRAILL. BEÉPÍTÉSRE SZÁNT TERÜLET HATÁRA
	MEGSZÜNTETŐ JEL
	KERTVÁROSOS LAKÓTERÜLET
	HELYI ÉRTÉKVÉDELMERE JAVASOLT TERÜLET HATÁRA
	ORSZÁGOS TÁJKEPVÉDELMI TERÜLET ÖVEZETE
	VÍZMŰSÉG-VÉDELMI TERÜLET ÖVEZETE
	SZINTVONALAK
	BÁNYATELEK

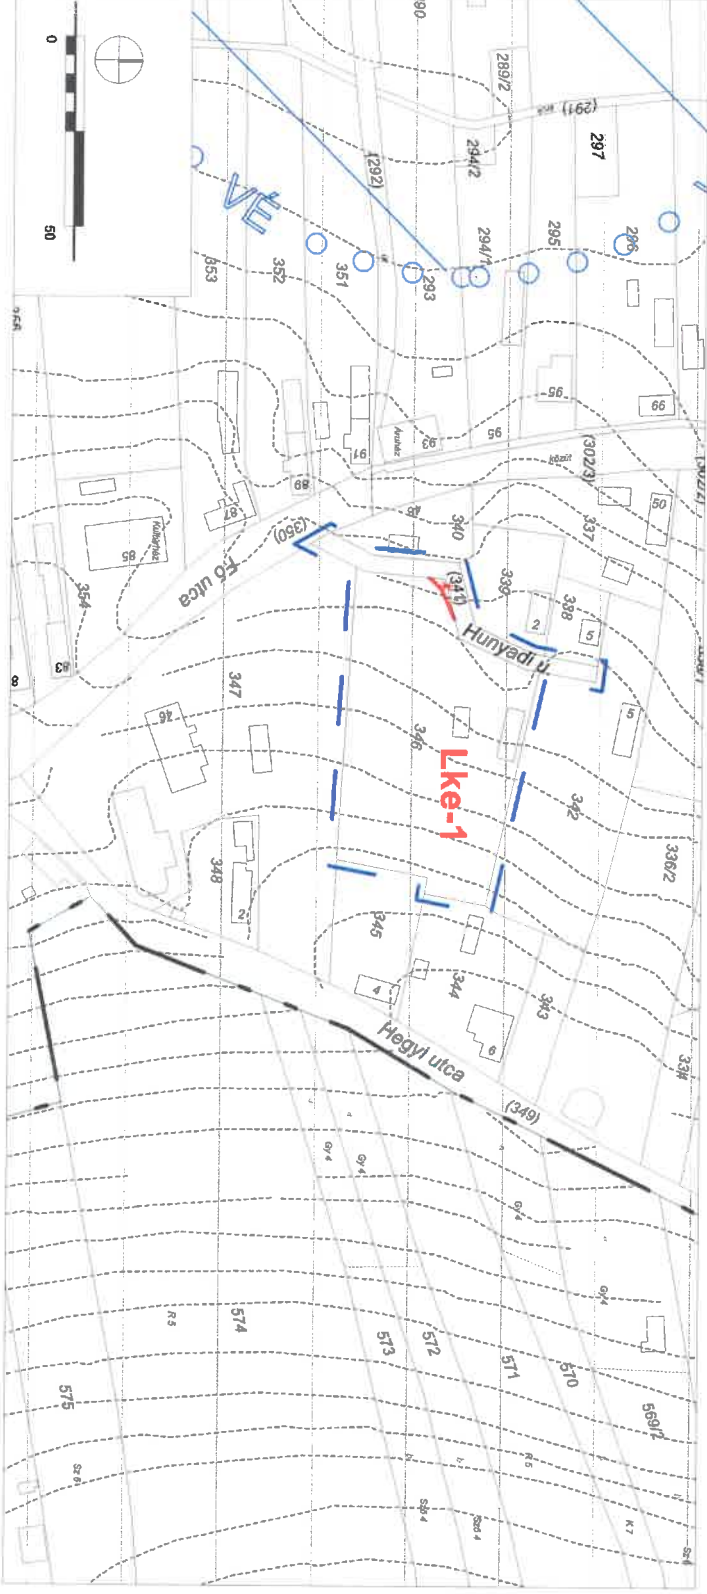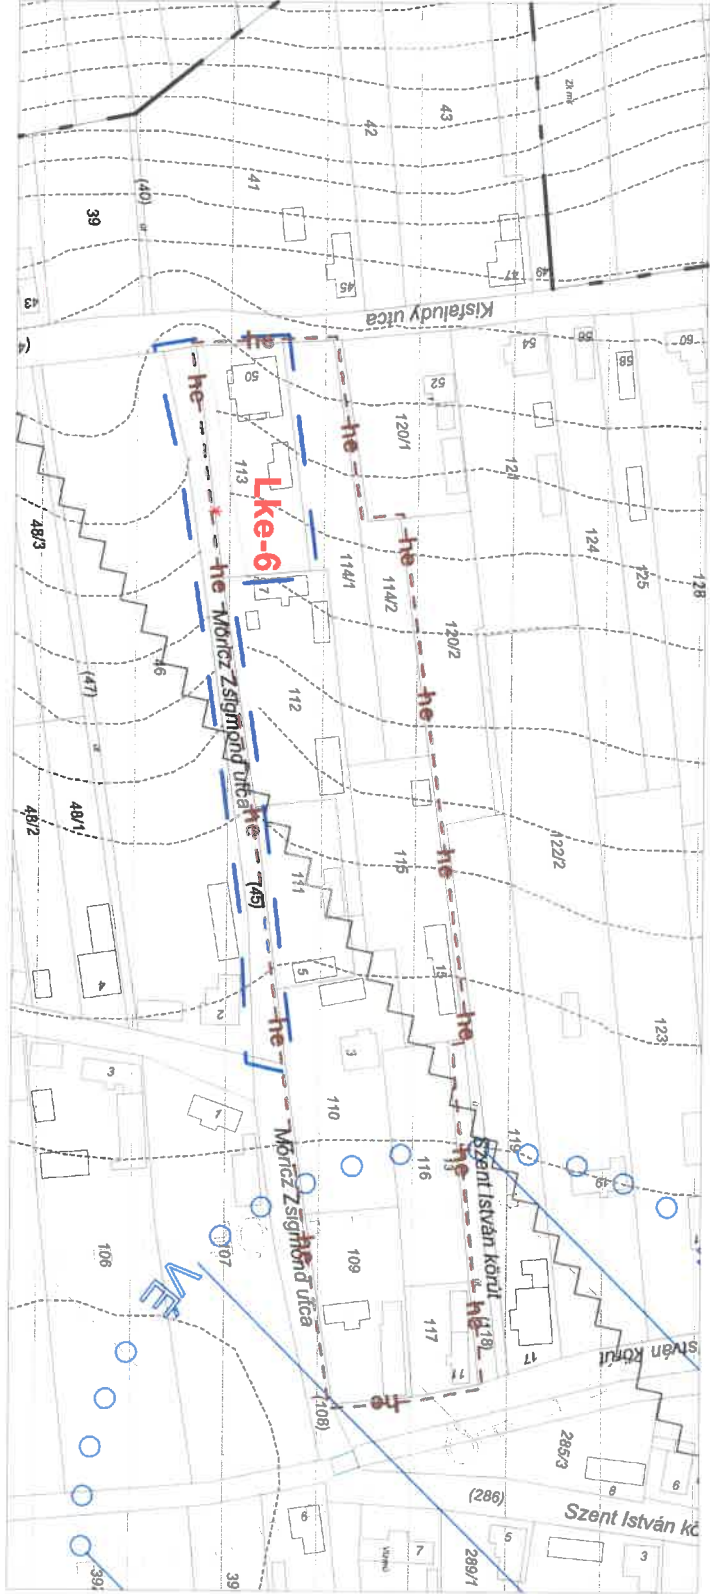

Készült az állami alapadatok felhasználásával.

..... melléklet önkormányzati rendelethez.

jegyző

polgármester